


MIESZKANIE B.11 (antresola)

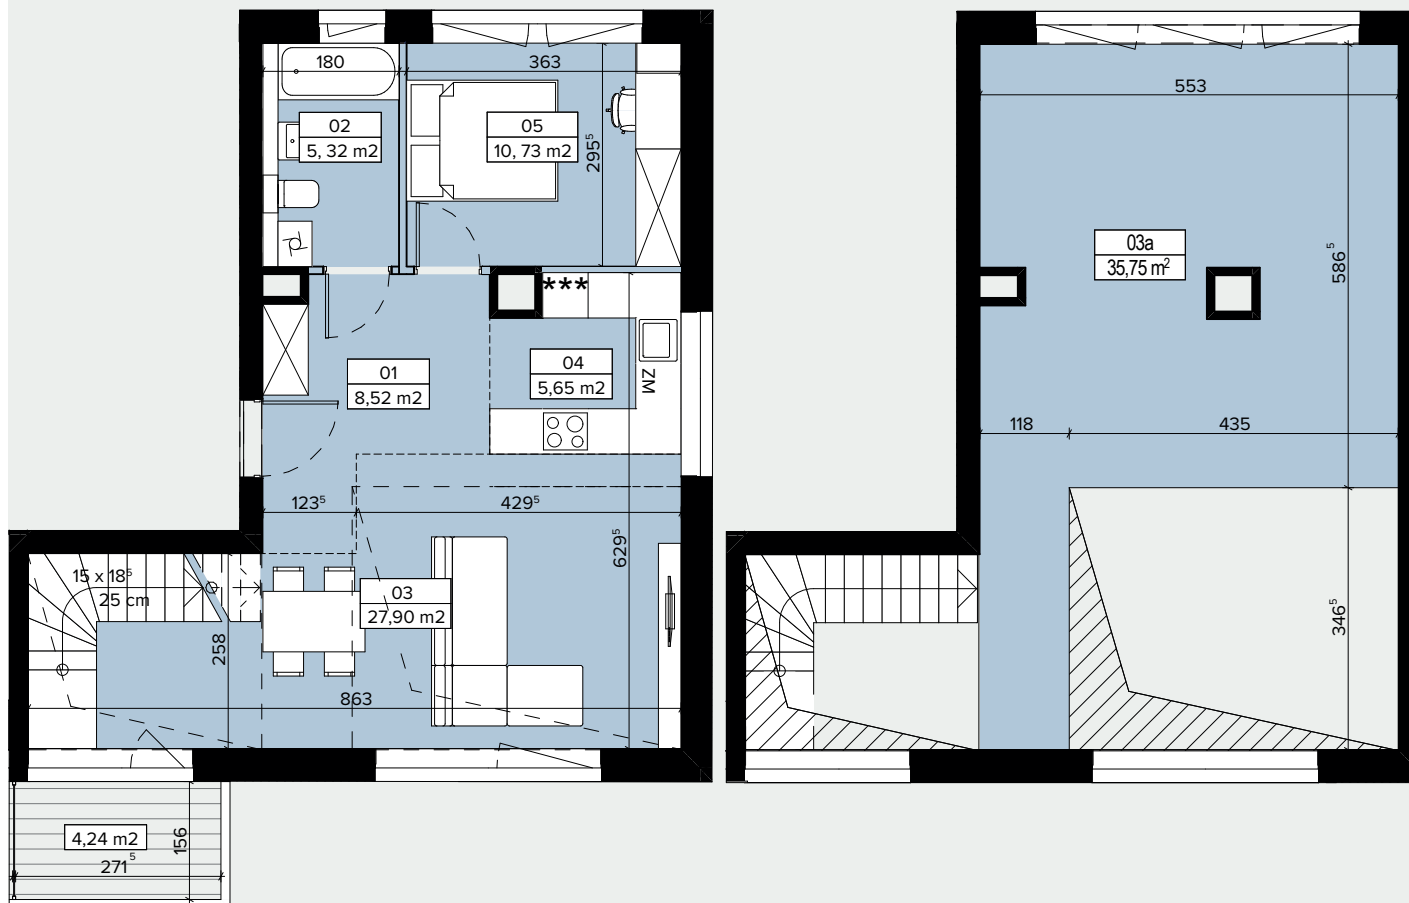

BUDYNEK B

Typ mieszkania **2-pokojowe z kuchnią i antresolą**

Piętro **2**

Wysokość mieszkania **2,62 m**

Wysokość antresoli **2,53 m**

POWIERZCHNIA **93,87 m²**

01	Przedpokój	8,52 m²
02	Łazienka	5,32 m²
03	Salon	27,90 m²
03a	Antresola	35,75 m²
04	Kuchnia	5,65 m²
05	Sypialnia	10,73 m²

Powierzchnia tarasu **4,24 m²**

Powierzchnie pomieszczeń wg normy PN-ISO 9836:1997

Przedstawiona aranżacja wnętrza ma charakter jedynie poglądowy a podane na karcie wymiary mogą ulec nieznacznym zmianom. Niniejsza karta ma charakter informacyjny i nie stanowi oferty handlowej w rozumieniu art. 66 § 1 kodeksu cywilnego oraz i innych właściwych przepisów prawnych.



ul. Brzozy



ANDE OSIEDLE

ul. Tadeusza Brzozy
50-115 Wrocław
tel. 71 79 666 00
tel. kom. 514 70 66 81
tel. kom. 514 70 66 83

DEWELOPER

Rodis Development
www.rodis.pl

LEGENDA

- ścianki działowe nadające się do demontażu
- elementy stałe
- otwór na antresole